


OUÇ SÃO BERNARDO DO CAMPO **ANEXO V**  
 PLANTA RELATIVA AO PERÍMETRO DA OUÇ

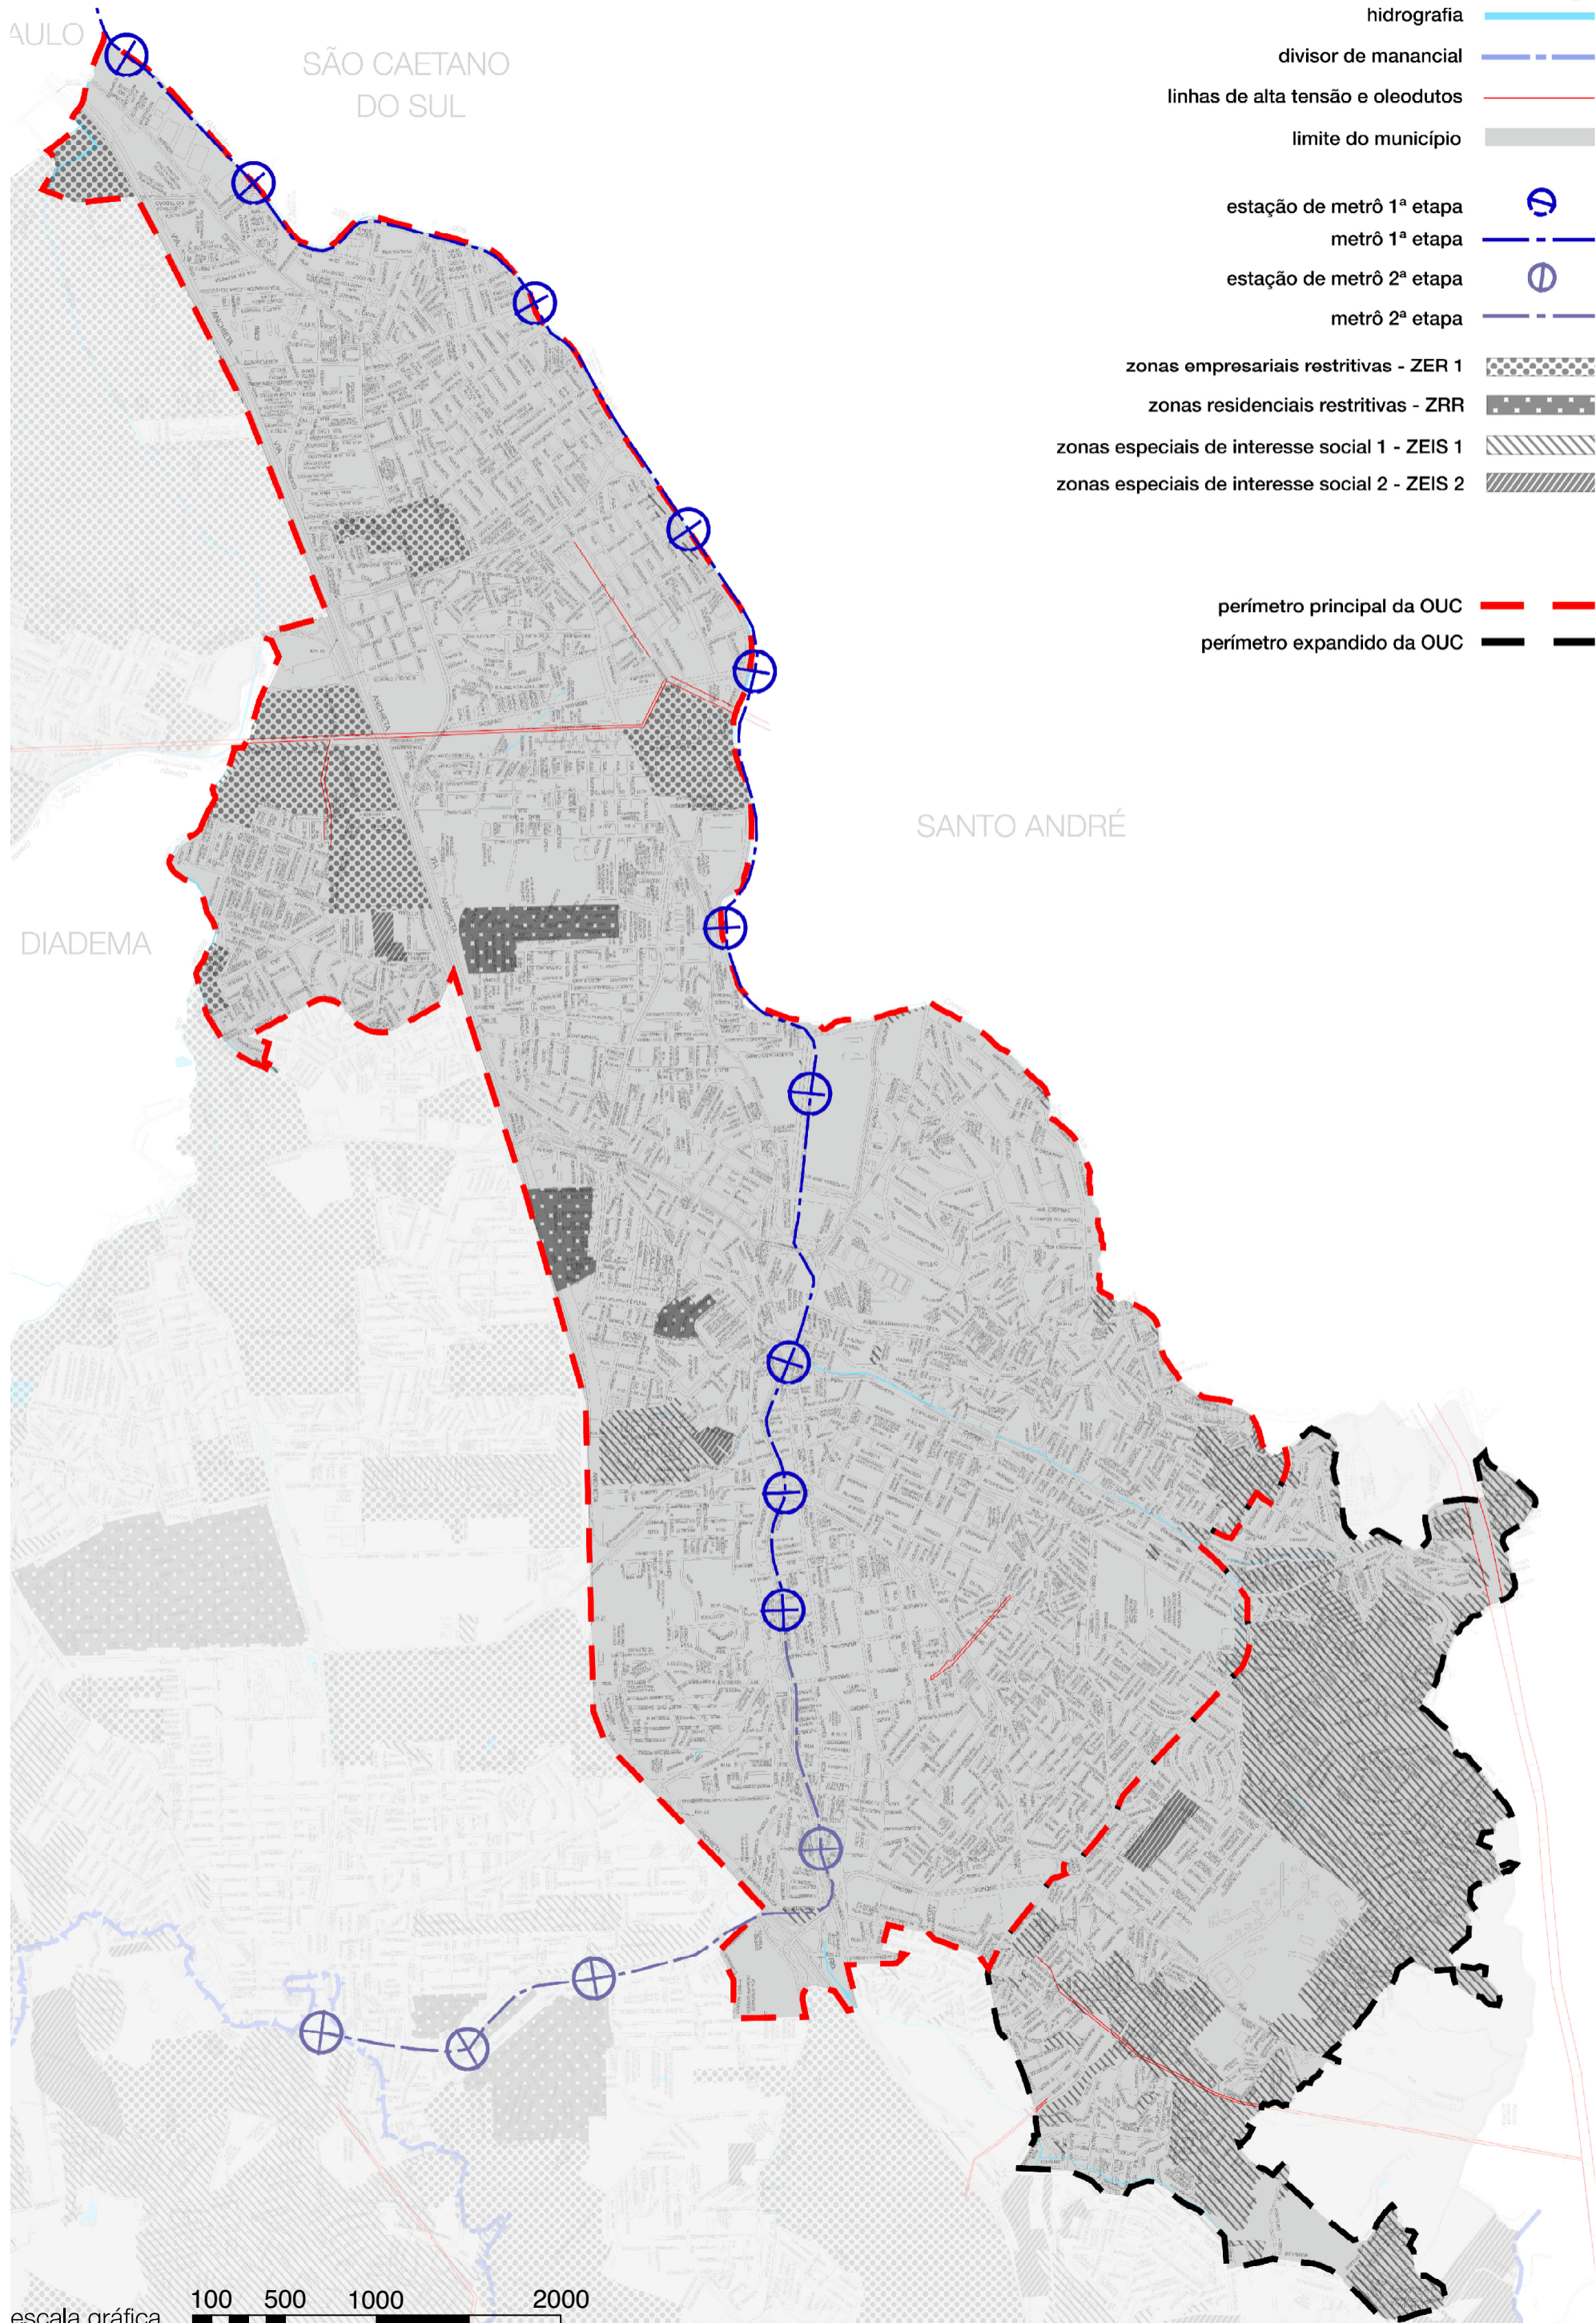

hidrografia

divisor de manancial

linhas de alta tensão e oleodutos

limite do município

estação de metrô 1ª etapa

metrô 1ª etapa

estação de metrô 2ª etapa

metrô 2ª etapa

zonas empresariais restritivas - ZER 1

zonas residenciais restritivas - ZRR

zonas especiais de interesse social 1 - ZEIS 1

zonas especiais de interesse social 2 - ZEIS 2

perímetro principal da OUÇ

perímetro expandido da OUÇ

escala gráfica 100 500 1000 2000