



SITUAÇÃO ATUAL

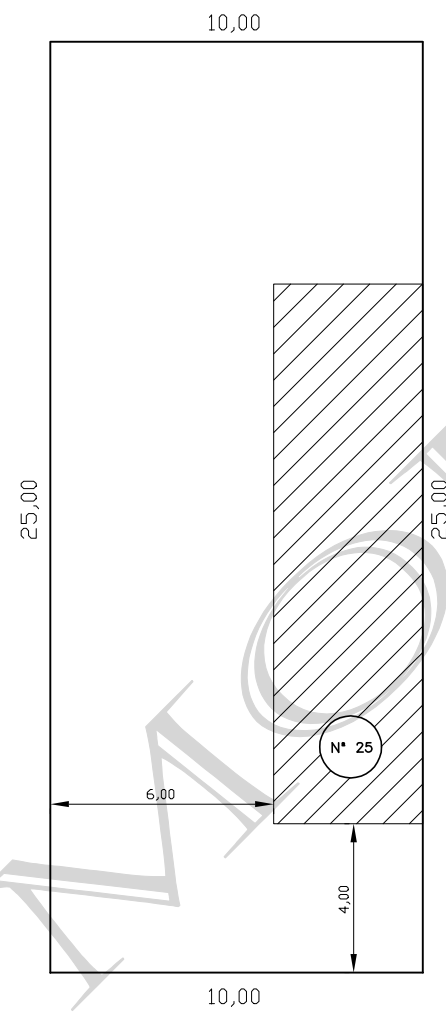

NOME DA RUA – CONFORME FIC
(SEM ABREVIATURAS)

SITUAÇÃO PRETENDIDA

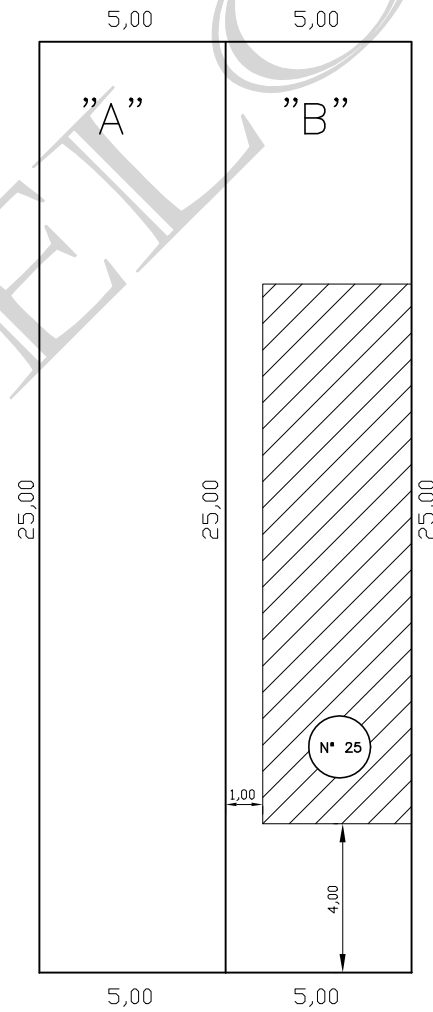

NOME DA RUA – CONFORME FIC
(SEM ABREVIATURAS)

PROJETO DE DESDOBRO

FOLHA UNICA

PROC. N°

FLS.

ASS.

ESCALA 1:200

ASSUNTO:
DESDOBRO DE LOTE

LOCAL:
Rua
Loteamento:
-Lote: - Quadra:
São Bernardo do Campo – SP

PROPRIETÁRIOS:
NOME DO(S) PROPRIETARIO (S)

SITUAÇÃO SEM ESCALA
(não serve para fins de locação)

DECLARO QUE A APROVAÇÃO DO PROJETO NÃO IMPLICA NO RECONHECIMENTO POR PARTE DA PREFEITURA DAS DIMENSÕES REAIS DO TERRENO E DO DIREITO DE PROPRIEDADE DO TERRENO.

PROPRIETARIO AREA "A"

PROPRIETARIO AREA "B"

QUADRO DE AREAS

AREA A: 125,00 m2
AREA B: 125,00 m2
AREA TOTAL: 250,00 m2

AUTOR DO PROJETO E RESP. TÉCNICO
NOME
CREA/CAU
ART/RRT
RPMSBC

N° PREDIAL

ALVARÁ N°

INSCRIÇÃO IMOBILIÁRIA

EXPEDIDO EM

000 000 000

FUNC. EXP.