



CORTE ESQUEMÁTICO AA

VOLUME ATERRO = 7,25m<sup>3</sup>  
VOLUME CORTE = 4,95m<sup>3</sup>

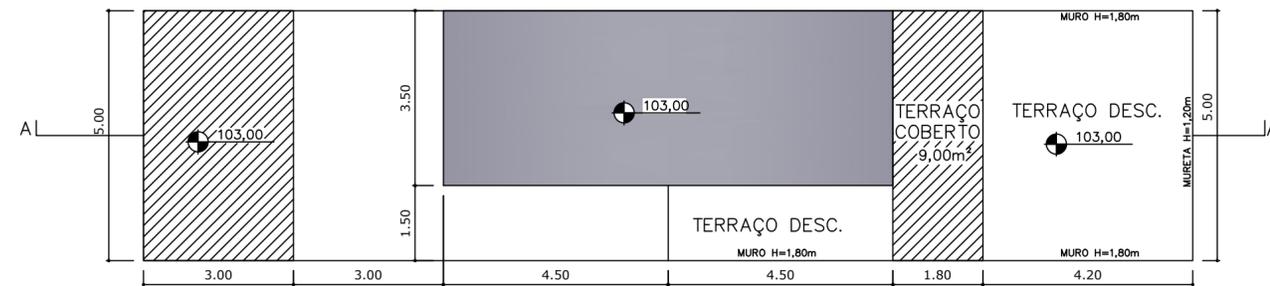

SUPERIOR

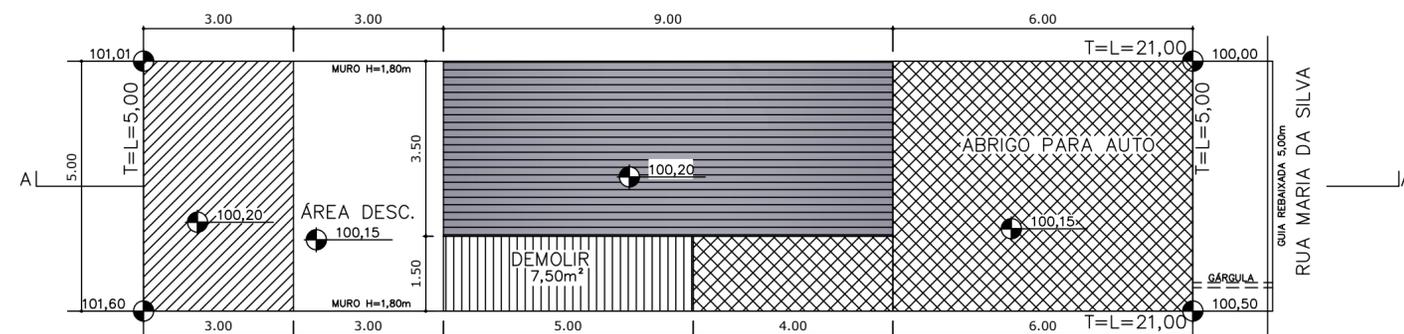

TÉRREO

NOTAS

1. PARA EFEITO DO DISPOSTO NA LM 6.479/16 REFERENTE À APRESENTAÇÃO DO PROJETO DE EDIFICAÇÕES, O PROJETO EM APREÇO, BEM COMO SUA EXECUÇÃO, ATENDERÃO AS EXIGÊNCIAS DA L.M. 6222/2012 (USO E OCUPAÇÃO DO SOLO) E LM 6184/2011 (PLANO DIRETOR), BEM COMO SUAS ALTERAÇÕES;
2. A EDIFICAÇÃO ATENDERÁ AO DISPOSTO NO D.E. 12342/78 (CÓDIGO SANITÁRIO ESTADUAL) E CÓDIGO DE OBRAS ARTHUR SABOYA (L.M. 3427/29 - SÃO PAULO), CONFORME L.M. 1950/71 E 4156/93;
3. O PROJETO APRESENTADO E SUA EXECUÇÃO ATENDERÃO AS EXIGÊNCIAS DA LM 4974/2001 (CÓDIGO DE POSTURAS MUNICIPAIS) E SUAS ALTERAÇÕES;
4. NÃO HAVERÁ ABERTURA DE VÃOS DE ILUMINAÇÃO E/OU VENTILAÇÃO EM PAREDES COM RECUOS INFERIORES A 1,50M DA DIVISA DO LOTE, EM ATENDIMENTO AO DISPOSTO NO CÓDIGO CIVIL BRASILEIRO;
5. O EDIFÍCIO SERÁ DOTADO DE CAIXA RECEPTORA DE CORRESPONDÊNCIA (LM 4764/99).

ÁREA TOTAL TERRAPLENAGEM = 30,00m<sup>2</sup>  
VOLUME ATERRO = 7,25m<sup>3</sup>  
VOLUME CORTE = 4,95m<sup>3</sup>

|  |  |   |
|--|--|---|
| TÍTULO:<br>PROJETO SIMPLIFICADO<br>L.M. 6.479/2016   |  | FOLHA<br>ÚNICA  |
| ASSUNTO:<br>REFORMA E AMPLIAÇÃO DE RESIDÊNCIA UNIFAMILIAR  |  |   |
| LOCAL:<br>RUA MARIA DA SILVA   |  |   |
| MATRÍCULA:<br>12.345 1º RI   |  |   |
| PROPRIETÁRIO:<br>JOÃO PAULO DE SOUZA   |  |   |
| ESCALA 1:100   |  |   |
| <p>QUADRO DE ÁREAS (m<sup>2</sup>)</p> <p>TERRENO (TÍTULO).....105,00<br/>TERRENO (LOCAL).....105,00</p> <p>EXISTENTE SB XXXX/XX.....70,50<br/>DEMOLIR.....7,50<br/>REMANESCENTE.....63,00<br/>REGULARIZAR</p> <p>ABRIGO.....30,00<br/>TÉRREO.....6,00<br/>SUPERIOR.....9,00<br/>CONSTRUIR</p> <p>TÉRREO.....15,00<br/>SUPERIOR.....15,00<br/>REFORMAR.....31,50</p> |  | <p>DECLARO QUE A APROVAÇÃO DO PROJETO NÃO IMPLICA NO RECONHECIMENTO POR PARTE DA PREFEITURA DO DIREITO DE PROPRIEDADE DO TERRENO</p> <p>PROPRIETÁRIO<br/>JOÃO PAULO DE SOUZA</p> <p>AUTOR DO PROJETO<br/>NOME DO PROFISSIONAL<br/>NÚMERO REGISTRO NO MUNICÍPIO<br/>NÚMERO CAU/CREA<br/>NÚMERO RRT/ART</p> <p>RESPONSÁVEL PELA OBRA<br/>NOME DO PROFISSIONAL<br/>NÚMERO REGISTRO NO MUNICÍPIO<br/>NÚMERO CAU/CREA<br/>NÚMERO RRT/ART</p> |
| NÚMERO PREDIAL   | LEGENDA  |   |
|  | <p>EXISTENTE SB XXXX/XX</p> <p>CONSTRUIR</p> <p>REGULARIZAR</p> <p>REFORMAR</p> <p>DEMOLIR</p> |   |
| INSCRIÇÃO IMOBILIÁRIA  | ALVARÁ N°  |   |
| 000 000 000 000  | EXPEDIDO EM  |   |