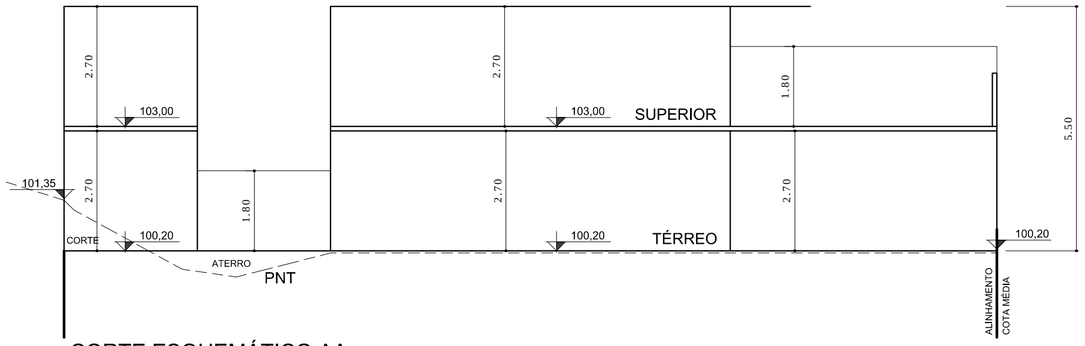

CORTE ESQUEMÁTICO AA

VOLUME ATERRO = 7,25m³
VOLUME CORTE = 4,95m³

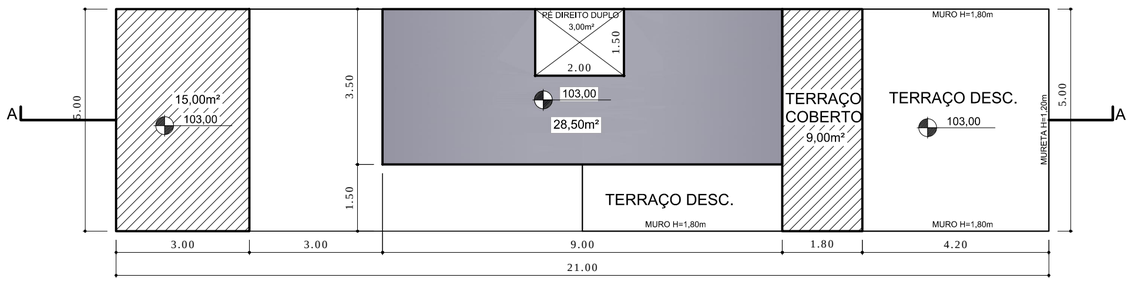

SUPERIOR

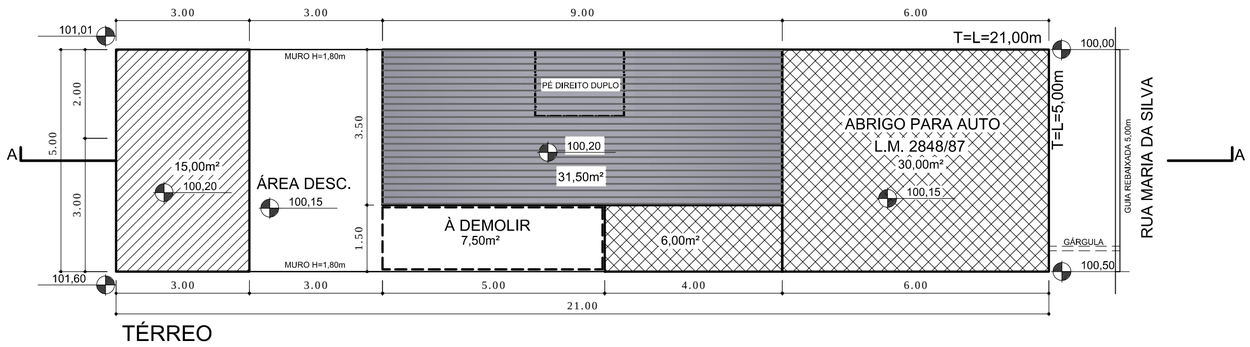

TÉRREO

NOTAS OBRIGATčRIAS A TODOS OS PROJETOS

VERIFICAR DEMAIS NOTAS ESPECÃFICAS PARA O PROJETO APRESENTADO, CONFORME LEGISLA¢ëO

NOTAS

1. PARA EFEITO DO DISPOSTO NA LM 6.479/16 REFERENTE ê APRESENTA¢ëO DO PROJETO DE EDIFICA¢ìES, O PROJETO EM APRE¢O, BEM COMO SUA EXECU¢ëO, ATENDERëO AS EXIGąNCIAS DA L.M. 6222/2012 (USO E OCUPA¢ëO DO SOLO) E LM 6184/2011 (PLANO DIRETOR), BEM COMO SUAS ALTERA¢ìES;
2. A EDIFICA¢ëO ATENDERĆ AO DISPOSTO NO D.E. 12342/78 (Cč DIGO SANITćRIO ESTADUAL) E Cč DIGO DE OBRAS ARTHUR SABOYA (L.M. 3427/29 - SëO PAULO), CONFORME L.M. 1950/71 E 4156/93;
3. O PROJETO APRESENTADO E SUA EXECU¢ëO ATENDERëO AS EXIGąNCIAS DA LM 4974/2001 (Cč DIGO DE POSTURAS MUNICIPAIS) E SUAS ALTERA¢ìES;
4. NëO HAVERĆ ABERTURA DE VëOS DE ILUMINA¢ëO E/OU VENTILA¢ëO EM PAREDES COM RECUOS INFERIORES A 1,50M DA DIVISA DO LOTE, EM ATENDIMENTO AO DISPOSTO NO Cč DIGO CIVIL BRASILEIRO;
5. O EDIFĆCIO SERĆ DOTADO DE CAIXA RECEPTORA DE CORRESPONDąNCIA (LM 4764/99);

ĆREA TOTAL TERRAPLENAGEM = 30,00m¦
VOLUME ATERRO = 7,25m³
VOLUME CORTE = 4,95m³

PROJETO SIMPLIFICADO
L.M. 6.479/2016

FOLHA
ÚNICA

PROC. Nº
FLS.
ASS.

ASSUNTO:
REFORMA COM ACRÉSCIMO DE ÁREA - RESIDÊNCIA UNIFAMILIAR

LOCAL:
RUA MARIA DA SILVA

LOTE	QUADRA	EMPREENDIMENTO
1	A	VILA SOUZA

PROPRIETÁRIO:
JOÃO PAULO DE SOUZA

ESCALA 1:100

PLANTA DE SITUAÇÃO SEM ESCALA
(NÃO SERVE PARA FINS DE LOCAÇÃO)

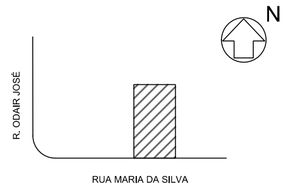

ÁREAS (m²)
TERRENO (TÍTULO) 105,00
TERRENO (LOCAL) 105,00

EXISTENTE APROVADO SB 0000/00 60,00
À REFORMAR.....31,50
À CONSTRUIR TÉRREO.....15,00
À CONSTRUIR SUPERIOR.....15,00
À DEMOLIR TÉRREO.....7,50
À REGULARIZAR TÉRREO.....6,00
À REGULARIZAR SUPERIOR.....9,00
À REGULARIZAR - ABRIGO.....30,00

DECLARO QUE A APROVAÇÃO DO PROJETO NÃO IMPLICA NO RECONHECIMENTO POR PARTE DA PREFEITURA DO DIREITO DE PROPRIEDADE DO TERRENO

PROPRIETÁRIO:
JOÃO PAULO DE SOUZA

AUTOR DO PROJETO
NOME DO PROFISSIONAL
NÚMERO CAU/ CREA NÚMERO RPM
NÚMERO RRT/ ART
ENDEREÇO

RESPONSÁVEL PELA OBRA
NOME DO PROFISSIONAL
NÚMERO CAU/ CREA NÚMERO RPM
NÚMERO RRT/ ART
ENDEREÇO

Nº PREDIAL	LARGURA DO PASSEIO

LEGENDA
- EXISTENTE APROVADO SB 0000/00
- A CONSTRUIR
- A REGULARIZAR
- A REFORMAR
- A DEMOLIR

INSCRIÇÃO IMOBILIÁRIA

000	000	000

ALVARÁ Nº _____
EXPEDIDO EM _____
ASS. _____