
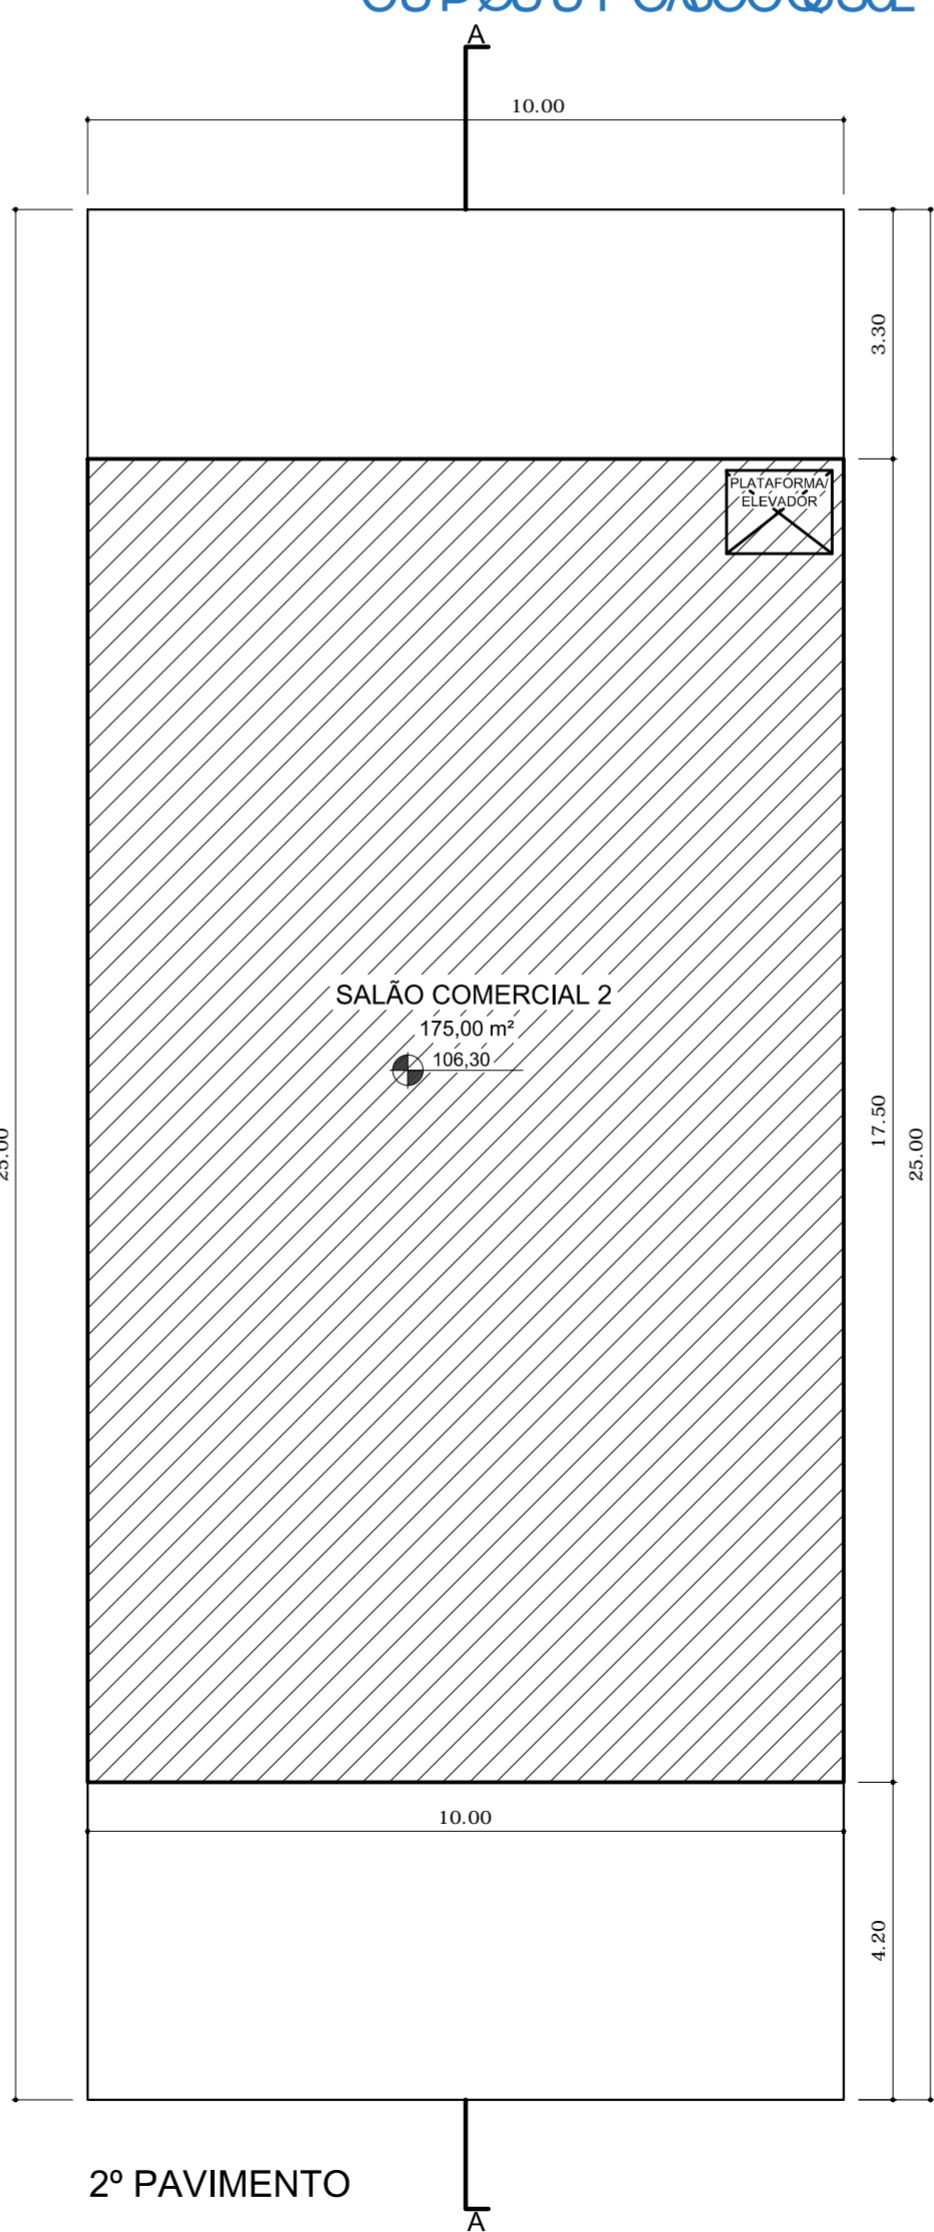
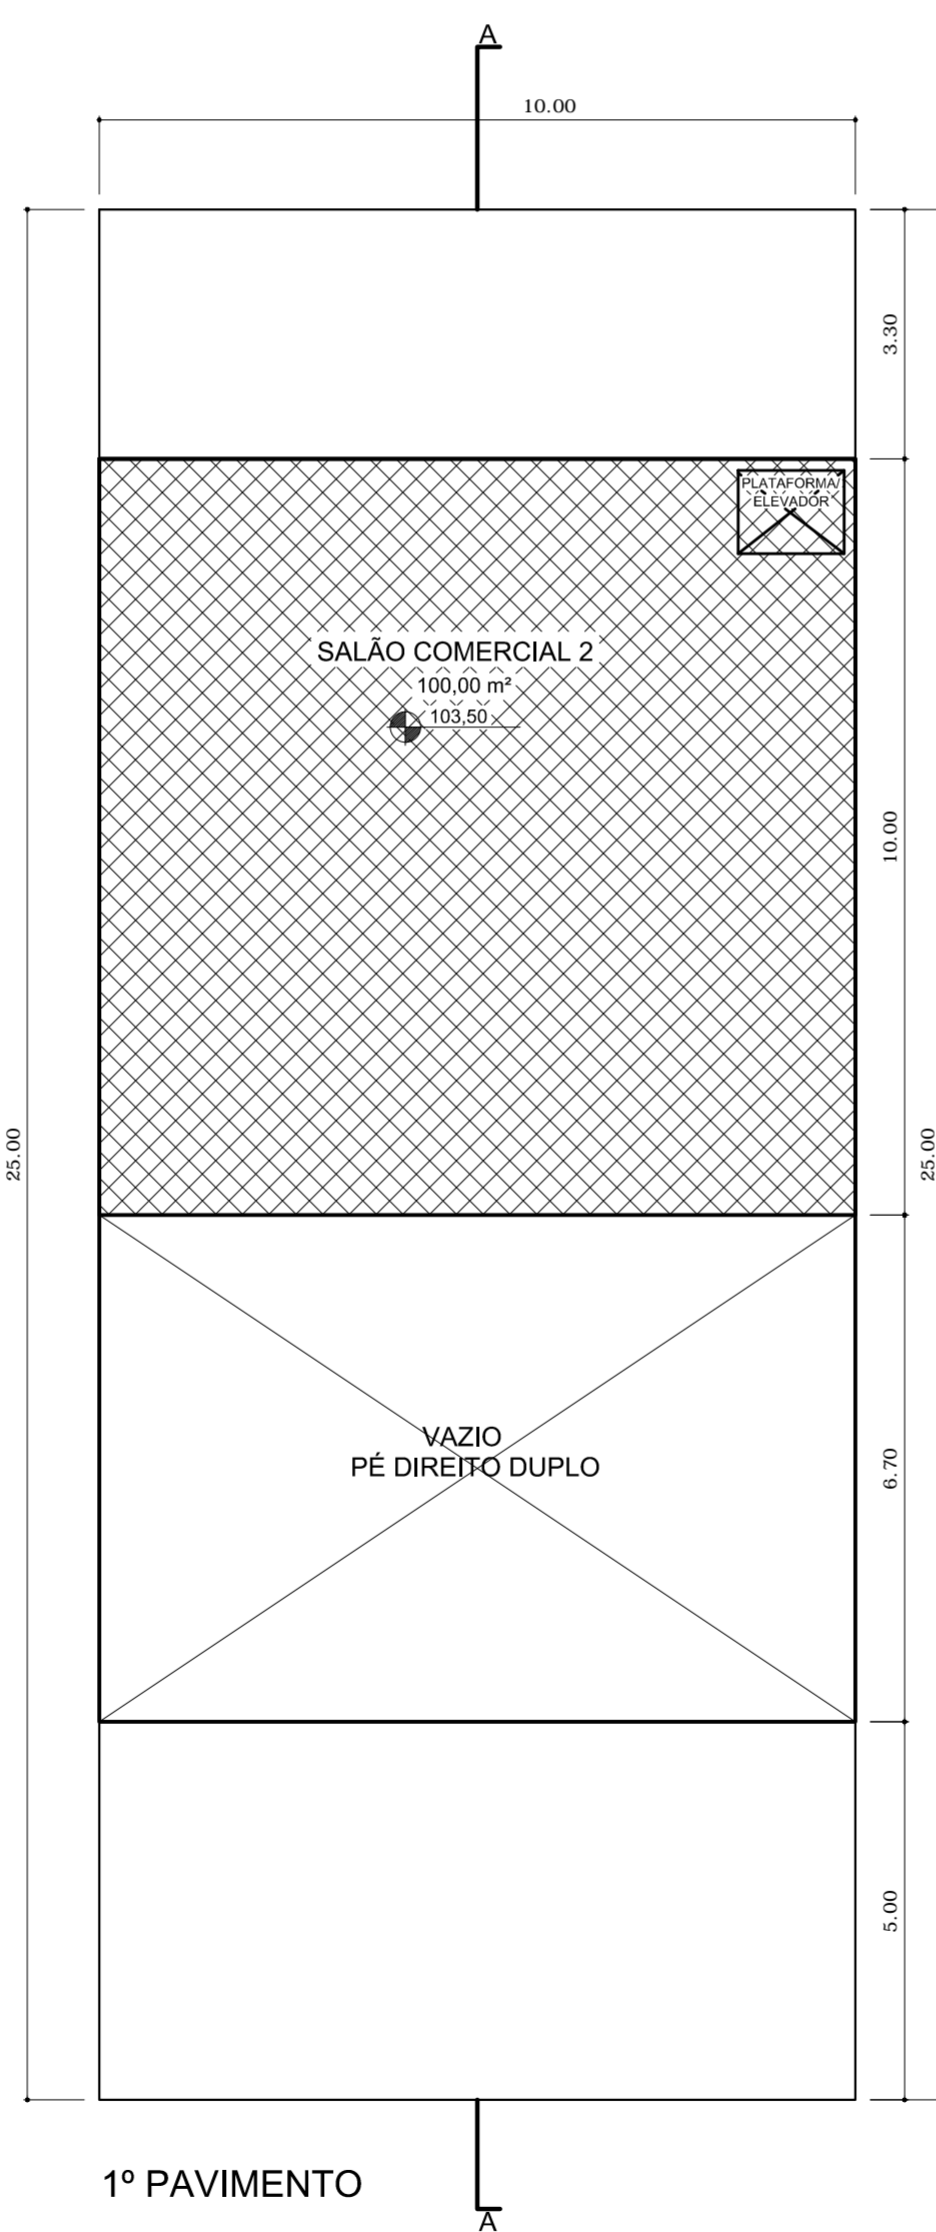


CORTE ESQUEMÁTICO AA

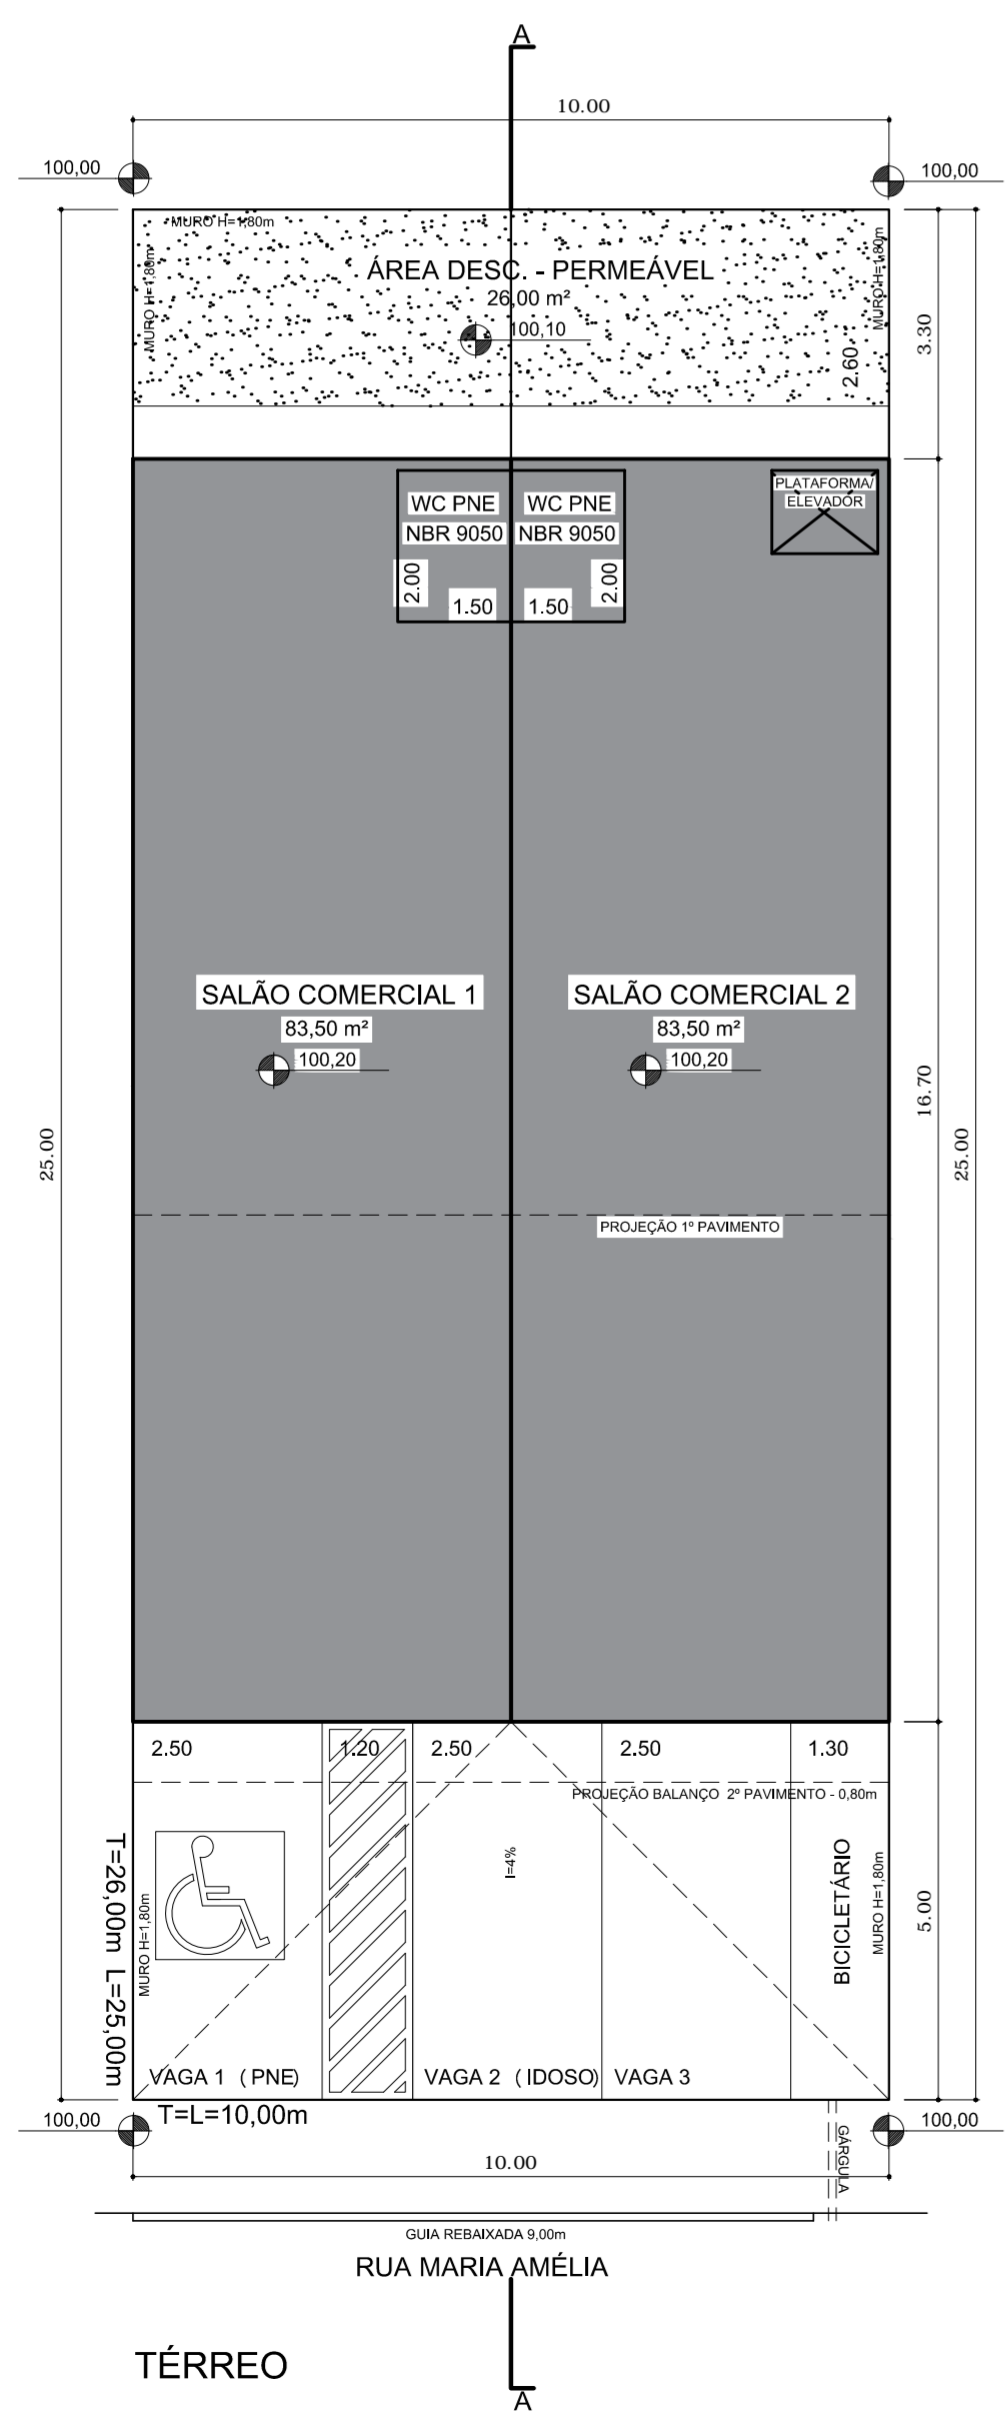

QUADRO DE ÁREAS (m²)

		EXISTENTE APROVADO	À REGULARIZAR	À CONSTRUIR
SALÃO 1	TÉRREO	83,50	-	-
	TÉRREO	83,50	-	-
SALÃO 2	1º PAVIMENTO	-	100,00	-
	2º PAVIMENTO	-	-	175,00
TOTAL		167,00	100,00	175,00

ÁREA PERMEÁVEL - 26,00 m²

NOTAS


TODOS OS PROJETOS

PARA O PROJETO APRESENTADO,

<p>PROJETO SIMPLIFICADO L.M. 6.479/2016</p>	<p>FOLHA ÚNICA</p>	<p>PROC. Nº FLS. ASS.</p>
<p>ASSUNTO: AMPLIAÇÃO DE EDIFÍCIO COMERCIAL - 2 UNIDADES</p>		
<p>LOCAL: RUA MARIA AMÉLIA LOTE QUADRA EMPREENDIMENTO 2 B VILA ASSUNÇÃO</p>		
<p>ESCALA 1:100</p>		
<p>PLANTA DE SITUAÇÃO SEM ESCALA (NÃO SERVE PARA FINS DE LOCAÇÃO)</p>	<p>DECLARO QUE A APROVAÇÃO DO PROJETO NÃO IMPLICA NO RECONHECIMENTO POR PARTE DA PREFEITURA DO DIREITO DE PROPRIEDADE DO TERRENO</p>	
<p>AUTOR DO PROJETO NOME DO PROFISSIONAL NÚMERO CAU/ CREA NÚMERO RPM NÚMERO RRT/ ART ENDEREÇO</p>		
<p>RESPONSÁVEL PELA OBRA NOME DO PROFISSIONAL NÚMERO CAU/ CREA NÚMERO RPM NÚMERO RRT/ ART ENDEREÇO</p>		
<p>ÁREAS (m²) TERRENO (TÍTULO)260,00 TERRENO (LOCAL)250,00 TÉRREO EXISTENTE APROVADO SB 0000/00167,00 1º PAVIMENTO À REGULARIZAR100,00 2º PAVIMENTO À CONSTRUIR175,00 ÁREA PERMEÁVEL26,00</p>	<p>Nº PREDIAL</p> <p>LARGURA DO PASSEIO</p>	
<p>LEGENDA</p> <p>EXISTENTE APROVADO SB 0000/00</p> <p>À CONSTRUIR</p> <p>À REGULARIZAR</p> <p>ÁREA PERMEÁVEL</p> <p>INSCRIÇÃO IMOBILIÁRIA</p> <p>000 000 000</p>		
<p>ALVARÁ Nº _____</p> <p>EXPEDIDO EM _____</p> <p>ASS. _____</p>		