



CENTRO CIRÚRGICO - ampliação
ESCALA 1:50

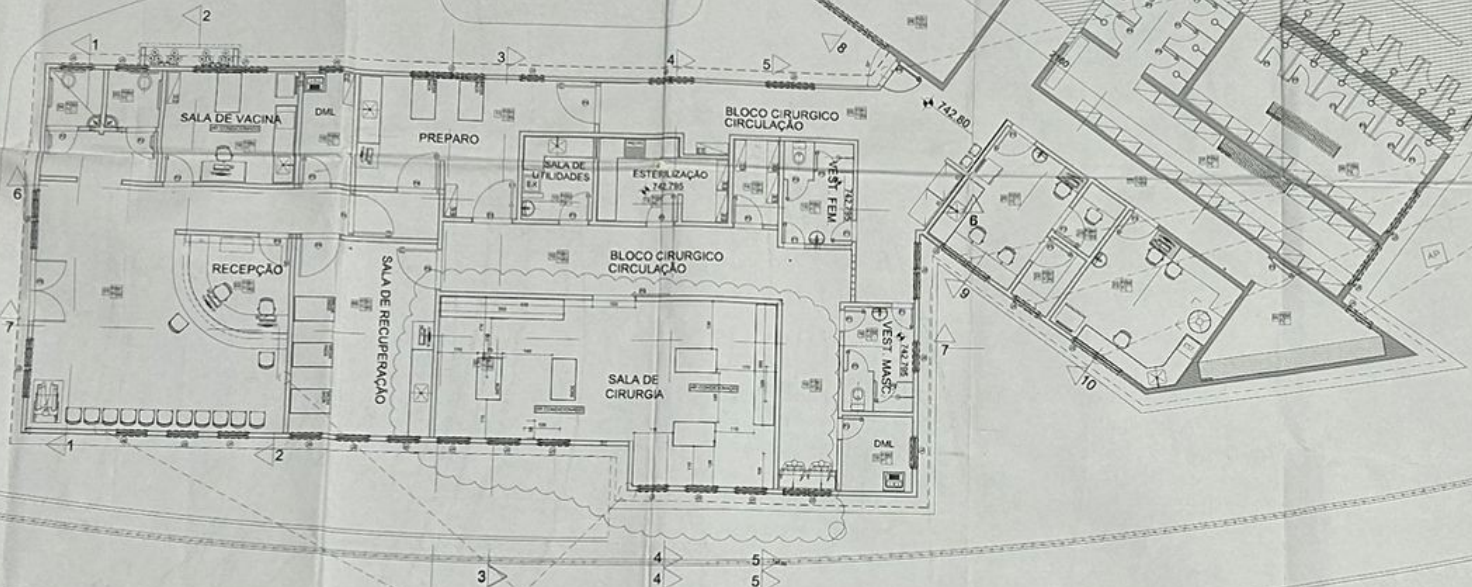

Detalhe de encunhamento

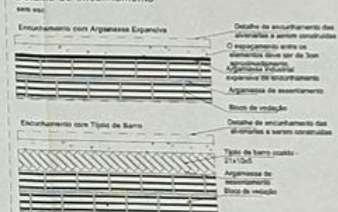

ESPECIFICAÇÕES DE MATERIAIS DE REVESTIMENTO DE PISOS E PAREDES


NOTAS GERAIS:

1. A ALVENARIA, SERÁ EXECUTADA EM BLOCO DE VEDACÃO EM CONCRETO, DE 1ª QUALIDADE.
2. PARA ESPECIFICAÇÃO DOS MATERIAIS DE REVESTIMENTO DE PISOS, PAREDES, FORMO VER QUADRO DE ESPECIFICAÇÃO.
3. PINTURA PARA AS PAREDES UTILIZAR TINTA ACRILICA, LA-VÁVEL, ACABAMENTO ACETINADO.
4. DETALHES DE BANCADA, PIA E TANQUE ESTÃO DESENVOLVIDOS NOS FORMATOS 24.25 E 26.26, NA ESCALA 1:25.
5. PORTAS, PARA A INSTALAÇÃO DAS NOVAS PORTAS VER QUADRO DE ESPECIFICAÇÃO E DETALHES FL. 23.26, AS PORTAS DO SANITÁRIO E BANHEIRO ACCESÍVEIS FORAM DETALHADAS SEGUNDO A NBR 9050/94, ITEM 6.8.2.4.
6. PORTAS INTERNAS DEVEM UTILIZAR MACINETA DO TIPO ALUMINUM, EM METAL CROMADO, 1ª LINHA, DEVENDO SER DOTADAS DE FECHADURA QUE PERMITAM FACILIDADE DE ABERTURA EM CASO DE EMERGÊNCIA.
7. SOLERA EM GRANITO, MESMO PISOADO DAS EXISTENTES, UTILIZAR EM TODOS OS Vãos DE PORTAS.
8. JANELAS, SEGUEM A TIPOLOGIA EXISTENTE, INSTALAR NO EIXO DA PAREDE, JANELAS BANCALANTES, ABERTURA HORIZONTAL, EM FERRO CHATO, VER QUADRO DE ESPECIFICAÇÃO E DETALHES FL. 23.26.
9. PÉTIMO, SERÁ EM ALUMINUM, SEGUNDO O PADRÃO EXISTENTE.
10. O PÉTIMO, SERÁ DO TIPO QUALITATIVO, EM ALUMINUM ANODIZADO, COM ACESSÓRIOS DE FIXAÇÃO, TRAVA E DESENVOLVIMENTO, SERÃO UTILIZADOS

11. SEPARAÇÃO DE ÁREAS LIMPA E SUJA DA CME E NA SALA DE ESTERILIZAÇÃO, PARA DISPENSAÇÃO DOS MATERIAIS, PARA DETALHES VER QUADRO DE ESPECIFICAÇÃO E DETALHES FL. 23.26.
12. DIVISÓRIAS DE BANHEIROS E SANITÁRIOS UTILIZAR ORANILITE, CONFORME PADRÃO EXISTENTE E DETALHES FOLHA 24.25, 26.26.
13. AS BANCADAS SECAS DE APOIO DO COM LABORATÓRIO (JUNTA EM LOUÇA) DEVEM SER EM GRANITO BEGE, TIPO ABRELLO ORNAMENTAL, VER DETALHES FOLHAS 24.25, 26.26.
14. BARRAS DE APOIO, PARA O APOIO DO PACIENTE, JUNTO AO VÃO E DENTRO DO BOX, SERÃO USADAS PEGAS EM AÇO INOX DE 1" QUALIDADE, VER DETALHES FOLHA 25.26.
15. VÍDEOS, SERÃO USOS E TRANSPARENTES PARA TODOS OS AMBIENTES, A ESPESSURA SERÁ ADEQUADA A CADA VÍDEO.
16. PISO TÁTIL, DEVEM SER UTILIZADOS, MESMO QUANDO NÃO DETALHADOS, NO INÍCIO E FIM DE RAMPAIS E/OU DEGRÁUS, CONFORME ITEM 6 E 6.8.2.5, VER DETALHES DA NBR 9050/94.
17. TODOS OS DESNÍVEIS ENTRE ÁREA EXTERNA E ÁREA INTERNA SERÃO RAMPAIS, CONFORME ITEM 6 E 6.8.2.5, VER DETALHES DA NBR 9050/94 E RDC-ORSE, MINISTÉRIO DA SAÚDE.
18. EXAUSTÃO MECÂNICA E AR CONDICIONADO, NA SALA DE UTILIDADES DA CME E EM TODOS OS AMBIENTES CONFINADOS, UTILIZAR EXAUSTÃO MECÂNICA TIPO VENTORY, INSTALAR AR CONDICIONADO NA VACINA, POR EXIGÊNCIA DA VIGILÂNCIA SANITÁRIA MUNICIPAL, E SALAS DE CIRURGIA.
19. NAS ÁREAS CLÍNICAS UTILIZAR TORNEIRAS QUE DISPENSEM O USO DAS MÃOS NA ABERTURA E FECHAMENTO. NAS ÁREAS DE D.M.L. TORNEIRA DE BICA MÓVEL.
20. NA SALA DE UTILIDADES (EM UM DOS BOXES) UTILIZAR TORNEIRA ELÉTRICA, PARA ÁGUA QUENTE.
21. NOS SANITÁRIOS E VESTÁRIOS UTILIZAR TORNEIRA FECHAMENTO AUTOMÁTICA.
22. PEGAS SANITÁRIAS, UTILIZAR DE 1" LINHA, NA COR BRANCA, CONFORME DETALHES.
23. GRADIL, DE FECHAMENTO EXTERNO E PORTÕES, SERÁ MODELO EM TIL, CONFORME DETALHES FL. 21.28.
24. O NÍVEL DAS ÁREAS EXISTENTES SERÃO PRESERVADOS, AS ÁREAS AMPLIADAS DEVEM TER COMO REFERÊNCIA DE NÍVEL, AS ÁREAS EXISTENTES.
25. AS DIFERENÇAS DE NÍVEL EXISTENTES ENTRE OS ACESSOS EXTERNOS E INTERIORES DEVEM SER RAMPAIS.
26. AS DIFERENÇAS DE NÍVEL ENTRE SANITÁRIOS E AMBIENTES DEVEM SER RAMPAIS.
27. VERGAS E CONTRA-VERGAS EM Vãos DE JANELAS E PORTAS, DEVE USAR A VERGA E CONTRA-VERGA, A FIM DE EVITAR PROBLEMAS COM TRINCAS E FISSURAS, COM APOIO MÍNIMO DE 20 CM.
28. TIPO DE BUCHA, AS BUCHAS MAIS INDICADAS SÃO MODELO LIX, MODELO PU DA FISCHER E ANÇA, CHAVES E/OU CHAVES QUÍMICAS, O PARAFUSO PRECISA SER NO MÍNIMO 15 MM MAIOR QUE O TAMANHO DA BUCHA, POIS O MESMO PRECISA ATRAVESSAR A... OBS: A BROCA PARA FURAR OS Furos DEVE SER ACO RÁPIDO DO PAINA MADEIRA.
29. CONTRA-MARCO PARA FIXAÇÃO DO CONTRA-MARCO PORTES E JANELAS, RECORTEAR O BLOCO EM FORMA DE COFE, CHAMAR COM UMA ARGAMASSA DE TRACO FORT (1:3), OU ENTÃO A CHAMAR COM ESPUMA EXPANSIVA.

PREFEITURA MUNICIPAL DE SÃO BERNARDO DO CAMPO
SECRETARIA MUNICIPAL DE SAÚDE

Centro de Controle de Zoonoses
Av. Dr. Rudge Ramos, nº 1740 - Bairro Rudge Ramos

Projeto Arquitetônico

Planta 1 - Centro Cirúrgico
PLANTA LAYOUT